

COMUNE DI BROLO

(Provincia di Messina)

Oggetto: Pista Kart

COMUNE DI BROLO
PROTOCOLLO GENERALE
N.0003063 - 21.02.2019
CAT. CLASSE 0 ARRIVO

Ditta: MOBYLEN SRL

Elenco Allegati

☒ Planimetria generale stato di progetto

VISTI:

Brolo li, 02/2019





I tecnici
(Ing. Antonino Musca)

(Ing. Federico Calì)



PLANIMETRIA SCALA 1/500

Orientamento

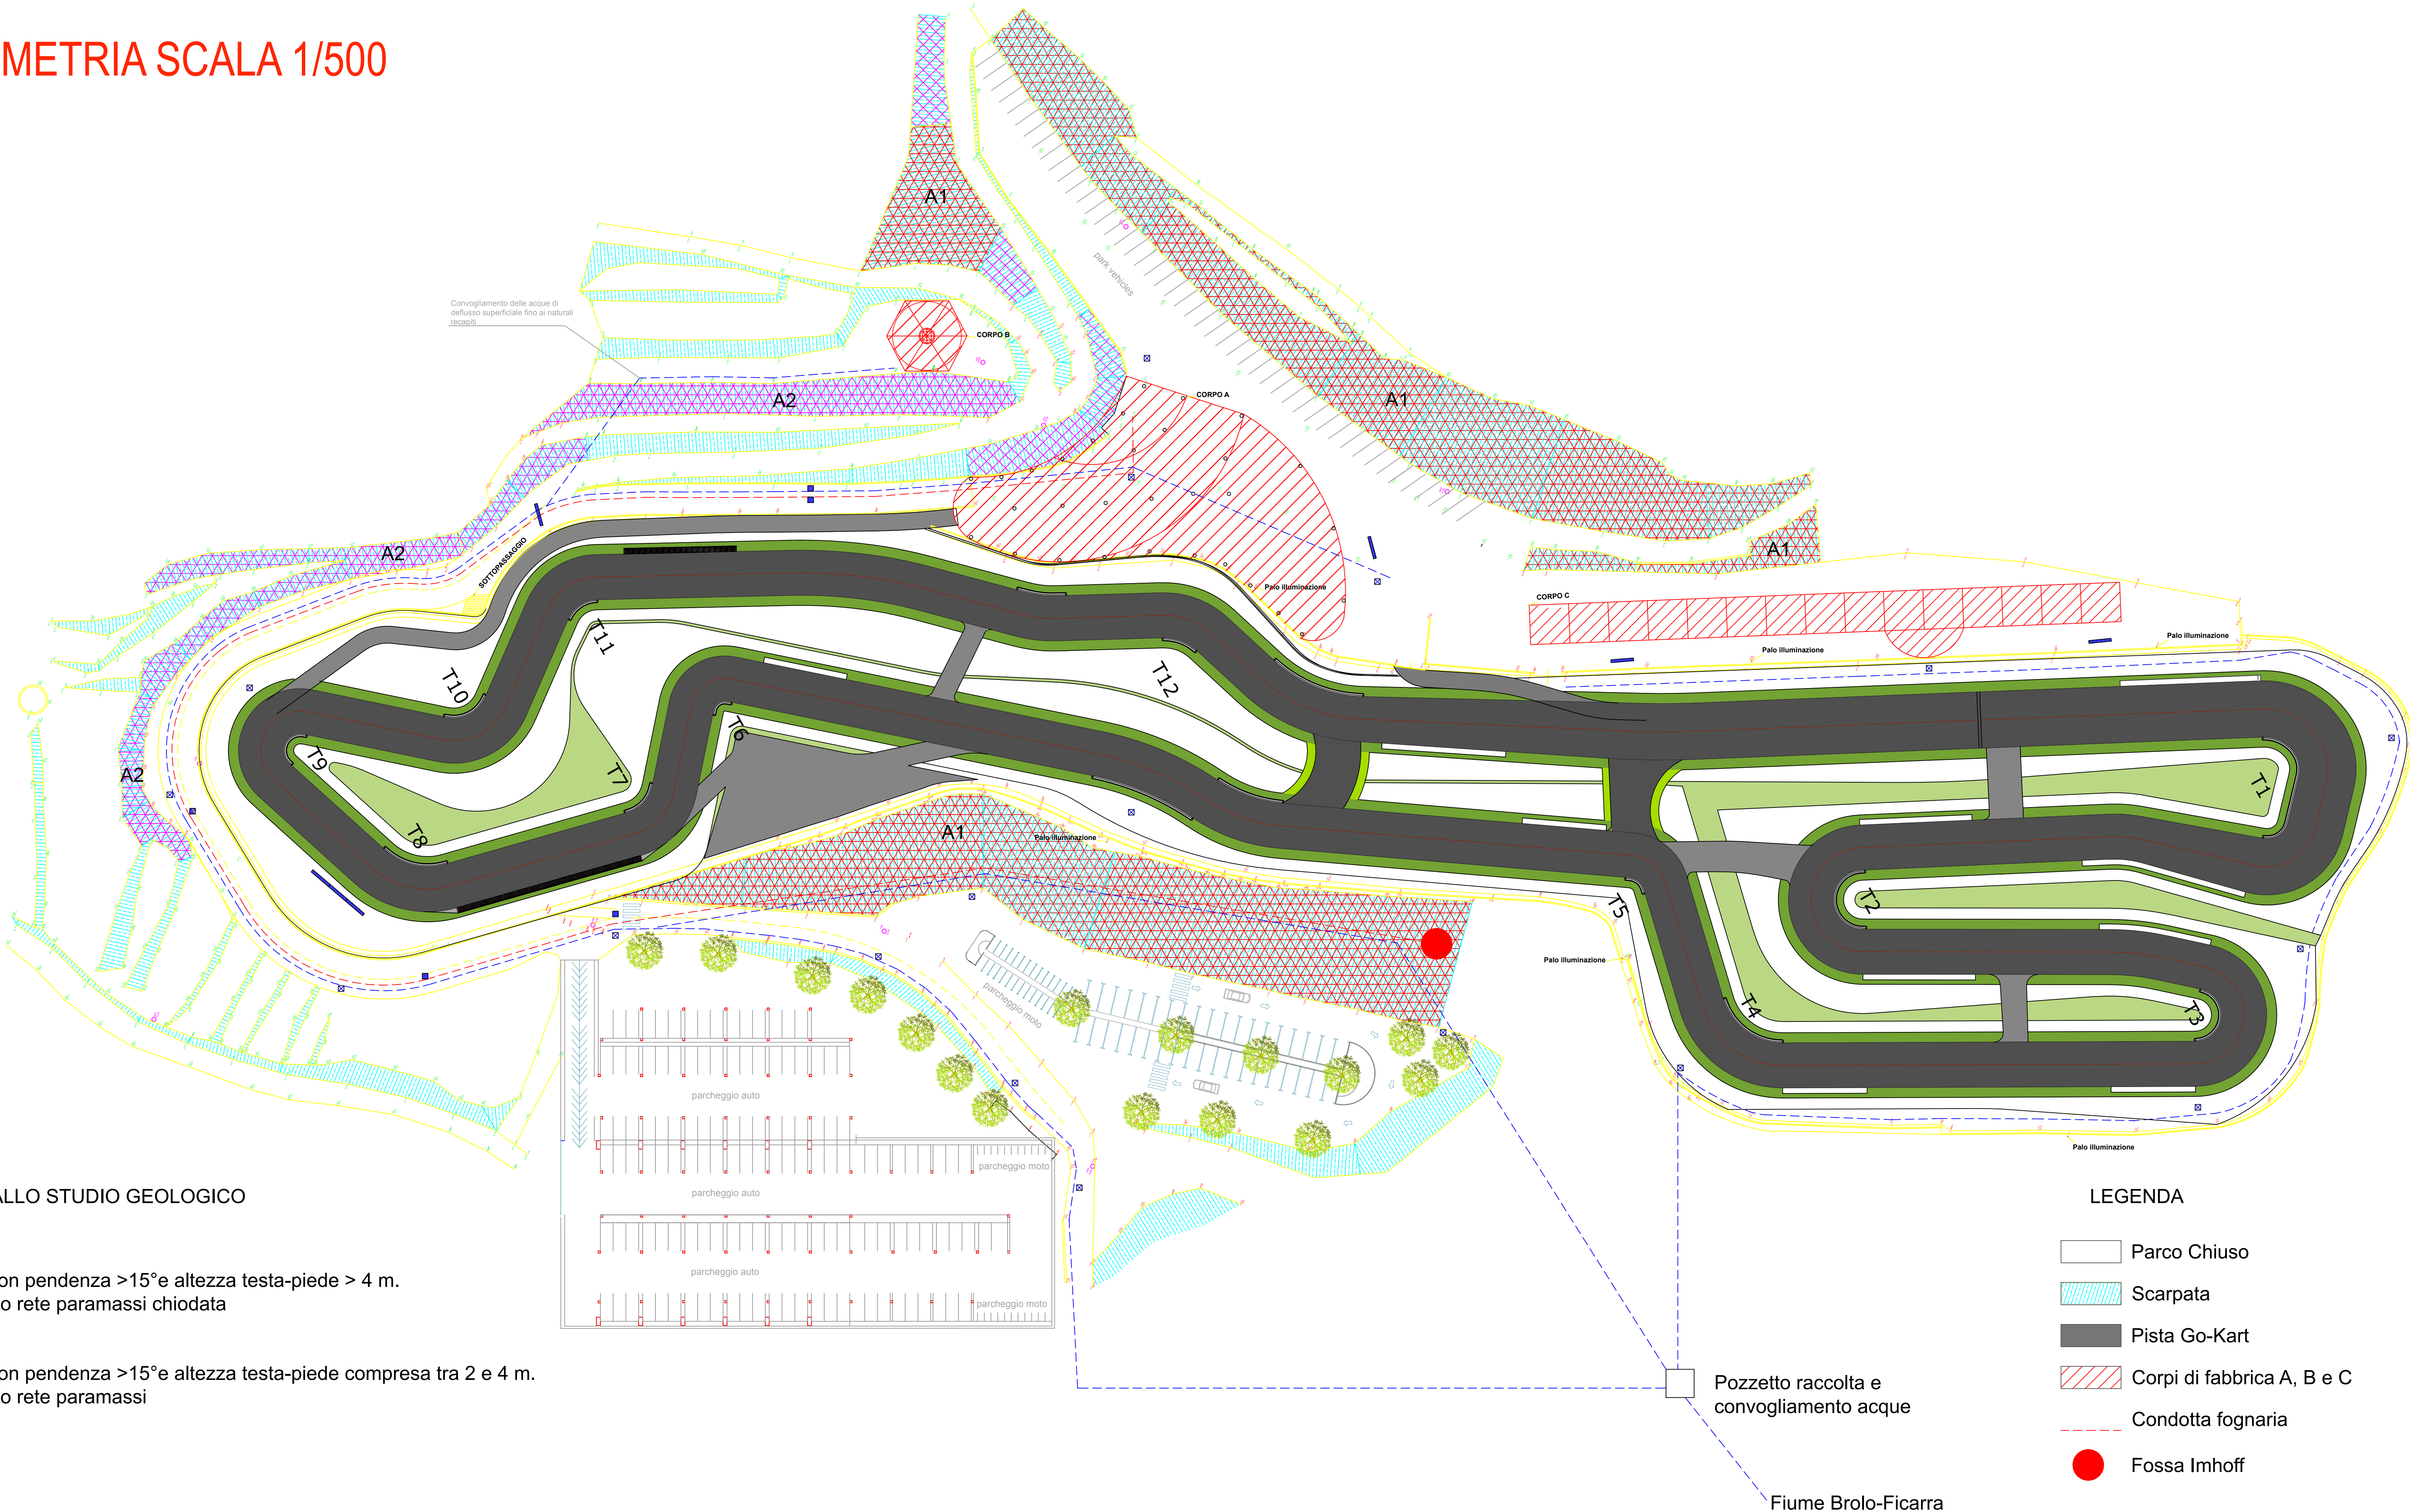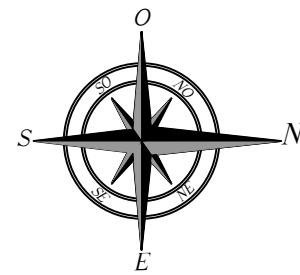

ADEGUAMENTO ALLO STUDIO GEOLOGICO

- A1-Scarpata con pendenza >15°e altezza testa-piede > 4 m.
Posizionamento rete paramassi chiodata
- A2-Scarpata con pendenza >15°e altezza testa-piede compresa tra 2 e 4 m.
Posizionamento rete paramassi

LEGENDA

- Parco Chiuso
- Scarpata
- Pista Go-Kart
- Corpi di fabbrica A, B e C
- Condotta fognaria
- Fossa Imhoff
- Condotta acque meteoriche
- Pozzetto con botola
- Caditoia
- Pozzetto con griglia



COMUNE DI BROLO
PROVINCIA DI MESSINA
AREA TECNICA

ELABORATO COMPRESO NEL PROGETTO "STUDIO DI
FATTIBILITA' TECNICO-ECONOMICA"

provvisto di:

- Parere favorevole a condizione reso dall'Ispettorato Ripartimentale delle Foreste di Messina con nota prot. 41596 del 26/04/2018;
- Parere favorevole a condizione reso dall'Ufficio del Genio Civile di Messina ai sensi dell'art. 13 L. 64/74 con nota prot. 130630 del 12/6/2018
- Decreto dell'Assessore Regionale al Territorio e Ambiente, D.A. 39/GAB del 12/2/2019, di esclusione dall'applicazione della procedura di VAS

Brolo, lì 25/2/2019

IL RESPONSABILE DELL'AREA TECNICA

(Ing. Bastiro Riccardo)

